


1:10

TEODOLITEN

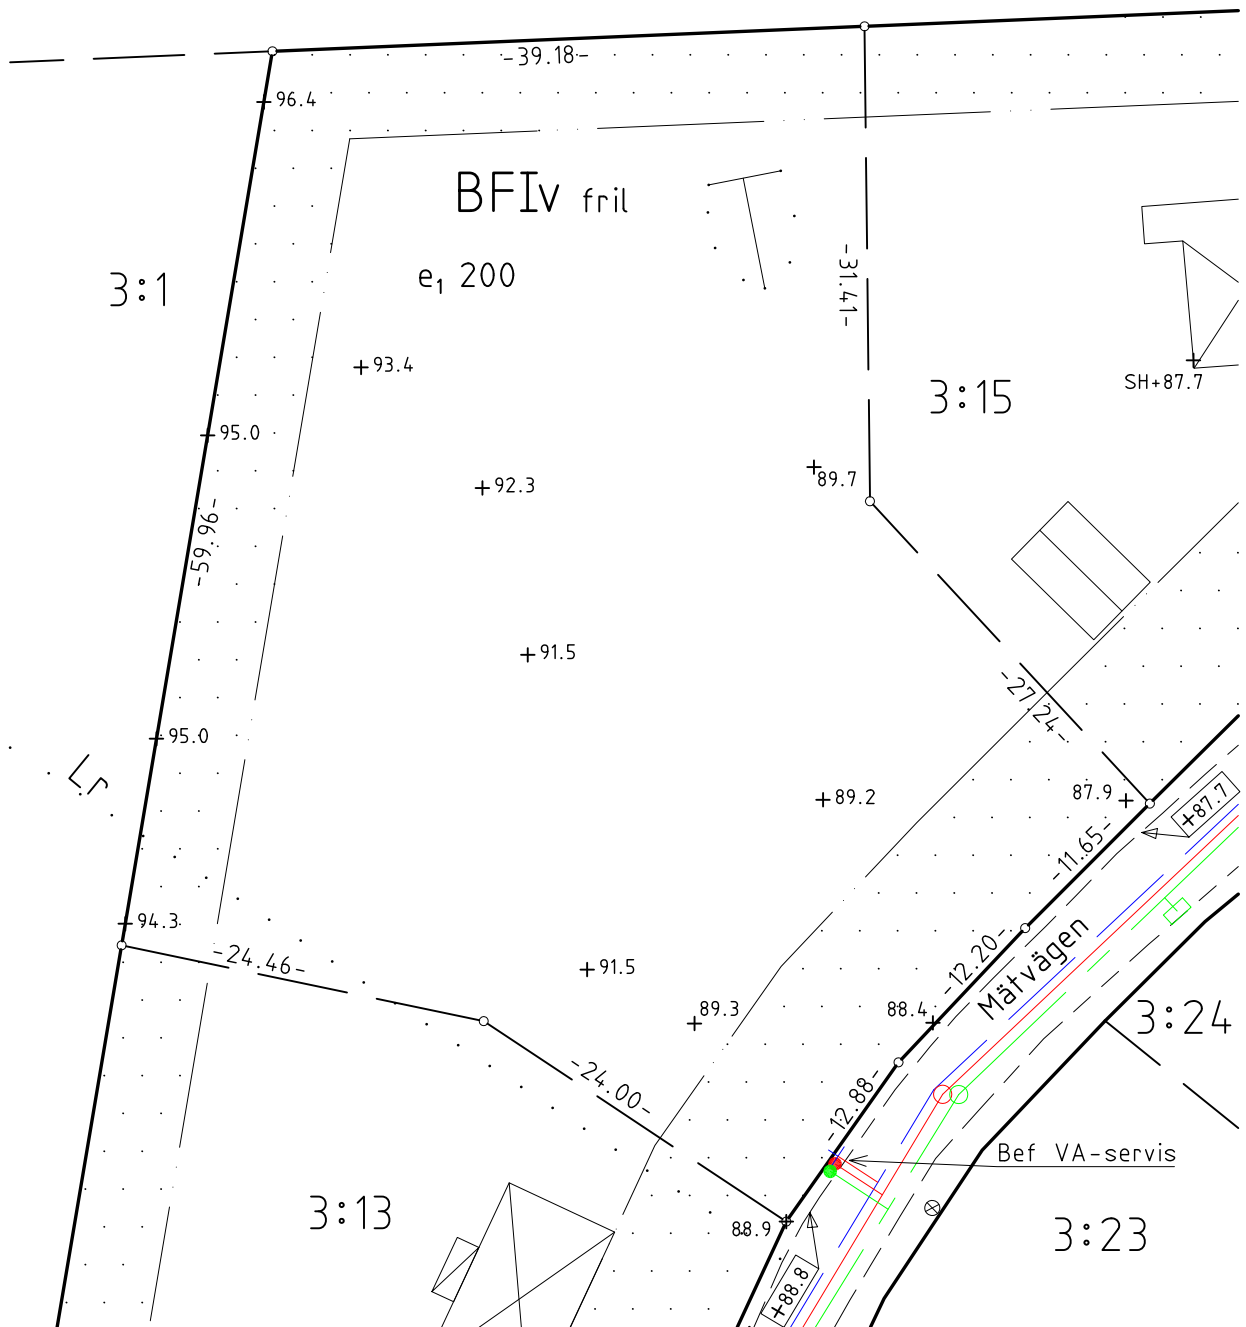

Stina Bergdahl Mättingsingenjör, Mättingskontoret Upprättad 2017-01-19

Gällande detaljplan antagen 1973-09-16  
 Planbestämmelser bifogas  
 Fastigheten bildad eller ändrad 1967-03-27  
 Areal 3390m<sup>2</sup>

Skala 1:500 vid utskrift på A4-format  
 Koordinatsystem i plan: SWEREF 99 15 00  
 Koordinatsystem i höjd: RH 00

Vattengångens höjd i förbindelsepunkt för  
 Spillvattenledningen Dagvattenledningen Vattenledningen  
 + 86.95 m + 87.10 m  
 ø 110 mm ø 110 mm ø 32 mm

+0.0 = Befintlig gatuhöjd

Dagvattnet får ej anslutas till spillvattenledningen  
 Samhällsbyggnadsförbundet Bergslagen  
 Sven Grahn/

Adress: Mätvägen 7

Diarienummer MBK-2017-1

0 5 10 15 20m