SAMHÄLLSBYGGNAD BERGSLAGEN

EXEMPEL PÅ EN NYBYGGNADSKARTA

HÄLLEFORS

TEODOLITEN 3:14

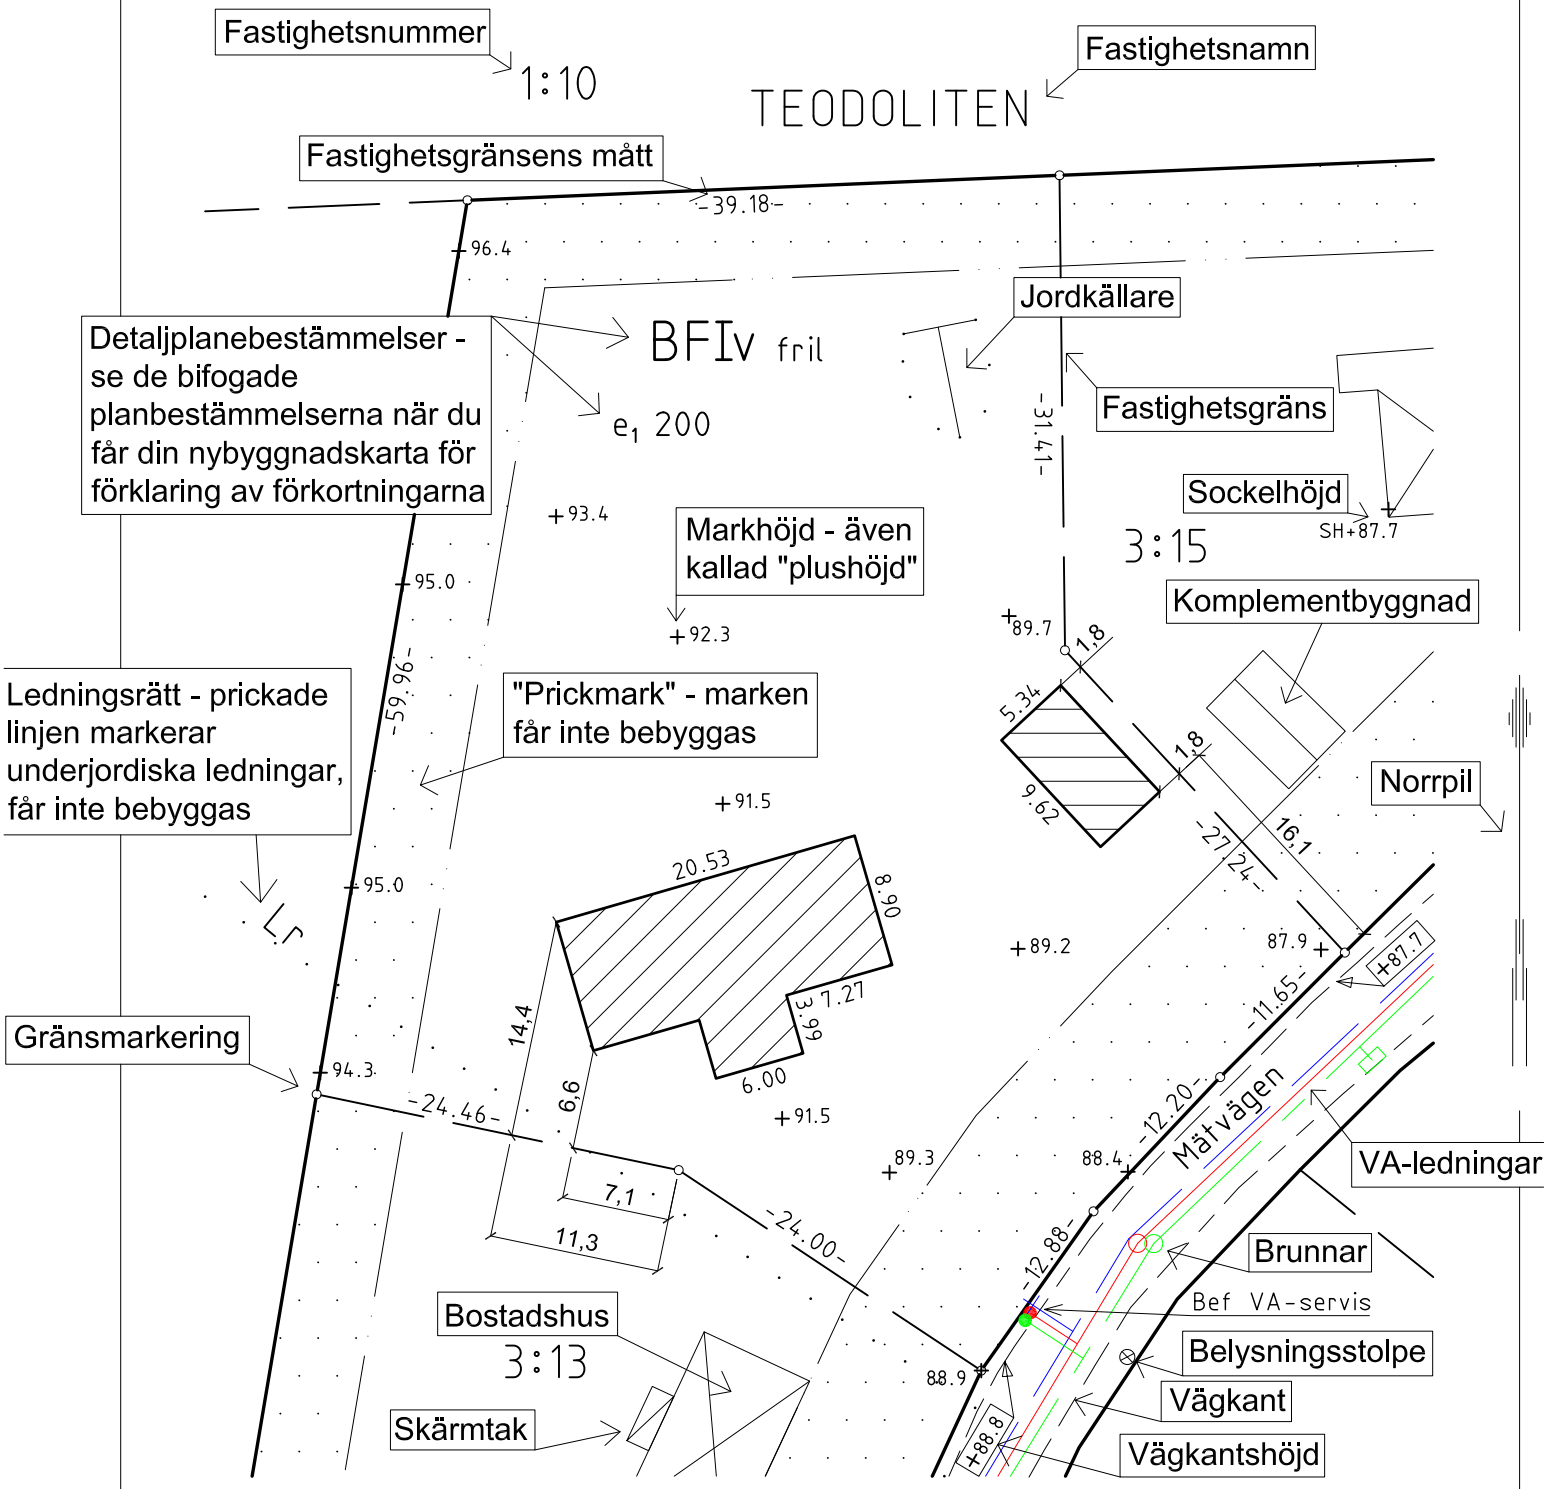

Stina Bergdahl . . . Mätningsingenjör, Mätningskontoret Upprättad 2017-01-19

Gällande detaljplan antagen 1973-09-16

☒ Planbestämmelser bifogas

Fastigheten bildad eller ändrad 1967-03-27

Areal 3390m²

Skala 1:500 vid utskrift på A4-format

Koordinatsystem i plan: SWEREF 99 15 00

Koordinatsystem i höjd: RH 00

Vattengångens höjd i förbindelsepunkt för

Spillvattenledningen	Dagvattenledningen	Vattenledningen
+ 86.95 m	+ 87.10 m	
ø 110 mm	ø 110 mm	ø 32 mm

+0.0 = Befintlig gatuhöjd

Dagvattnet får ej anslutas till spillvattenledningen

Samhällsbyggnadsförbundet Bergslagen

Sven Grahn/

Adress: Mätvägen 7

Diarienummer MBK-2017-1

0 5 10 15 20m